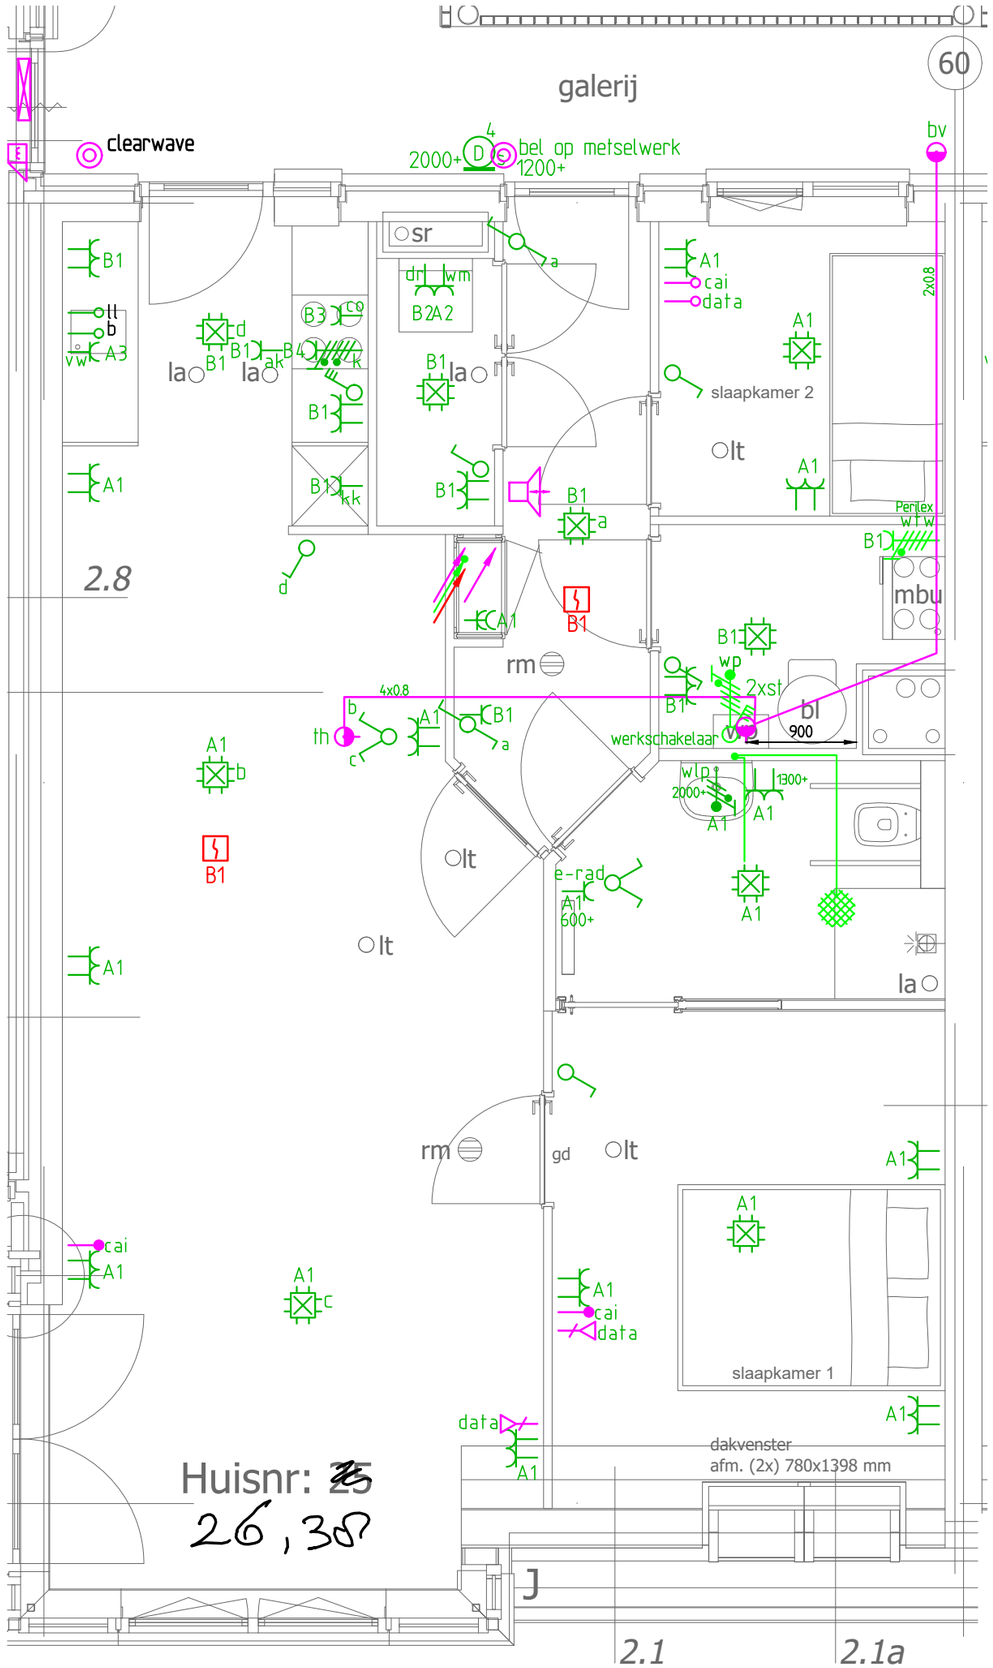

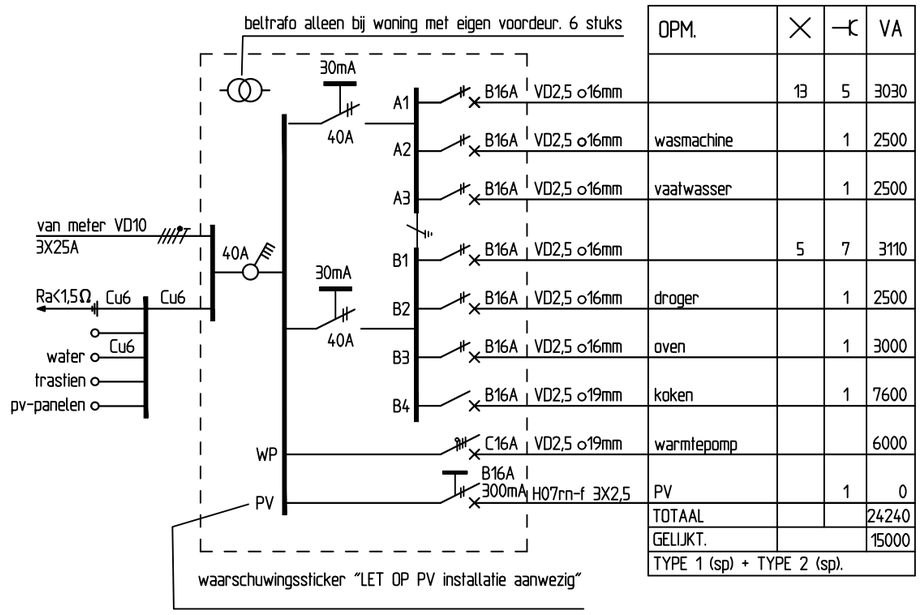

OPM.			VA
		13	5	3030
wasmachine		1	2500
vaatwasser		1	2500
		5	7	3110
droger		1	2500
oven		1	3000
koken		1	7600
warmtepomp			6000
PV		1	0
TOTAAL			24240
GELIJKT.			15000
TYPE 1 (sp) + TYPE 2 (sp).			

HUISNUMMER; ~~25~~ 26,38.

TYPE 1B

REVISIE

BETREFT	18 WONINGEN DE BLOKWHERE VOLENDAM	OPDRACHT GEVER	AANNEMINGSBEDR. V/D HOGEN BV PAPAVERSTRAAT 22 VOLENDAM		
E.T.B. Cas Sombroek B.V.	KOMO-INSTAL GECERTIFICEERD INSTALLATEUR JULIANAWEG 204 1131 DL POSTBUS 96 1130 AB VOLENDAM TEL: 0299 - 399444 FAX: 0299 - 399446 E-MAIL : TEKENKAMER@CASSOMBROEK.NL	DATUM	20-07-21	WIJZ. D	
		WIJZ. A		WIJZ. E	
		WIJZ. B		WIJZ. F	
		WIJZ. C		OFFERTENR.	20.307
		GET.	TJ		
		SCHAAL	1:50		
		BLAD NR.	02		
		WERK NR.	26-21		