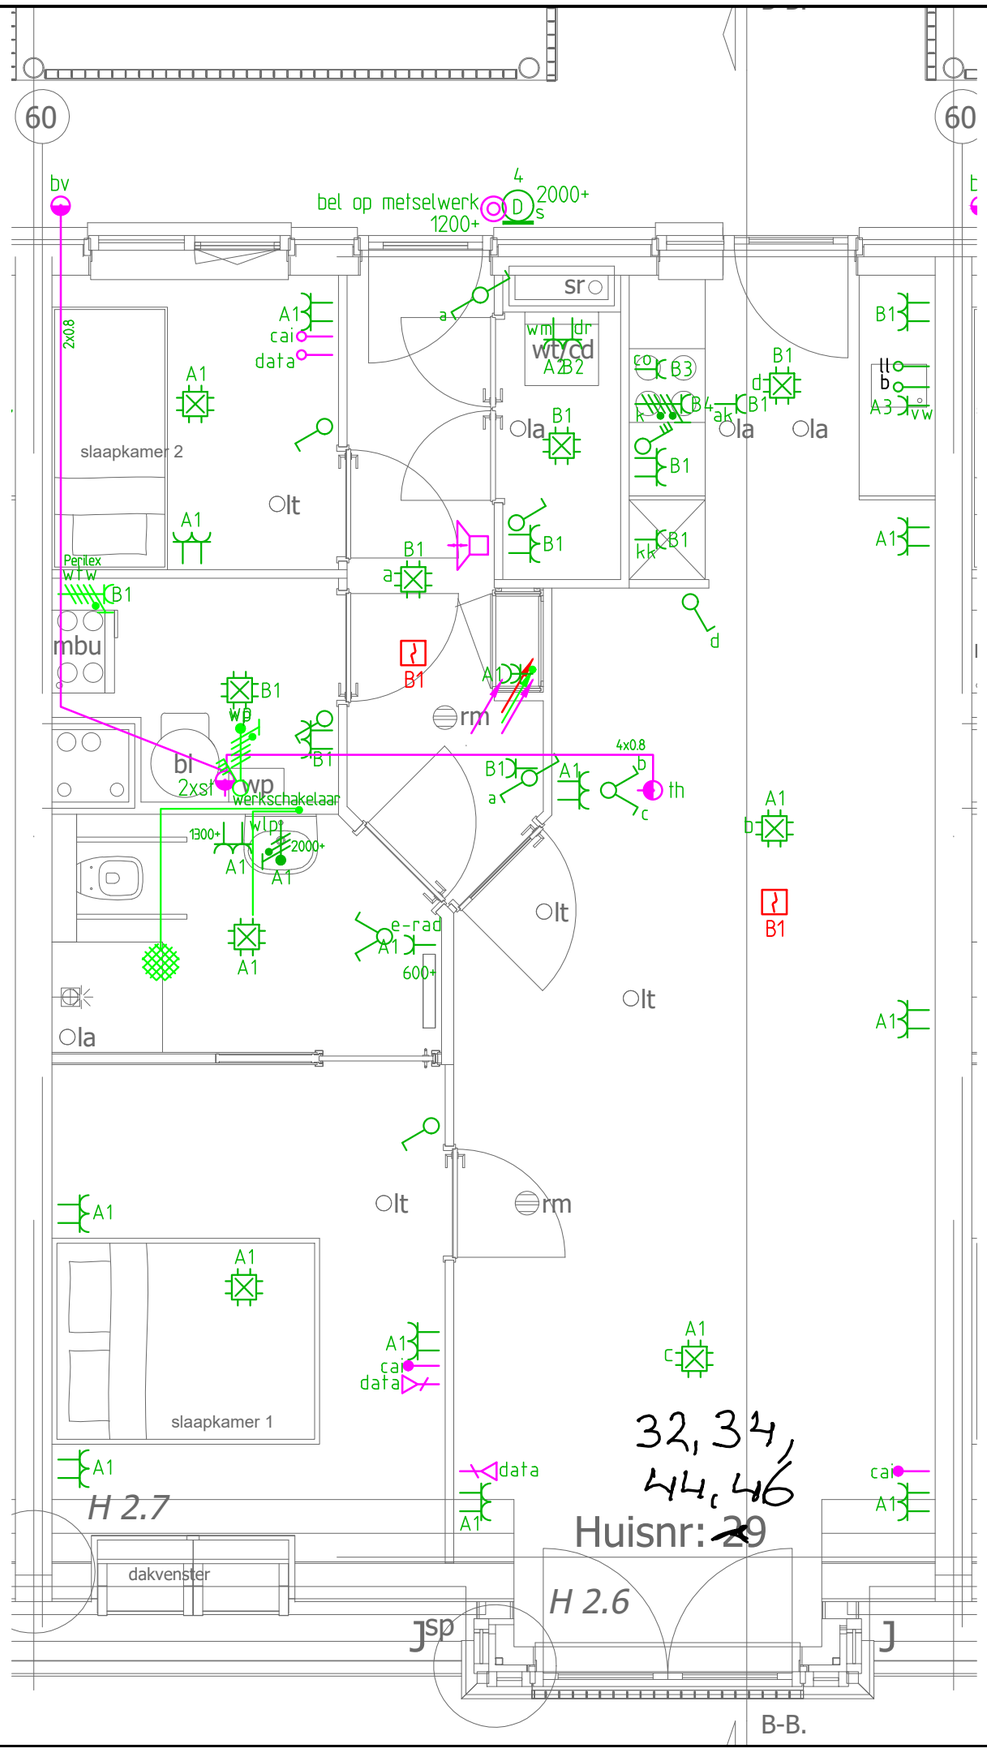

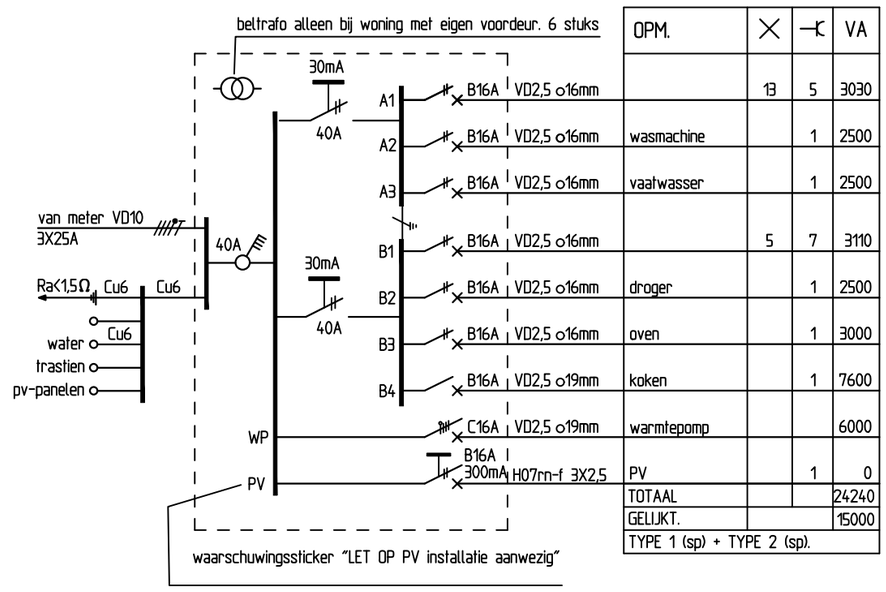

OPM.			VA
	13	5	3030
wasmachine		1	2500
vaatwasser		1	2500
	5	7	3110
droger		1	2500
oven		1	3000
koken		1	7600
warmtepomp			6000
PV		1	0
TOTAAL			24240
GELIJKT.			15000
TYPE 1 (sp) + TYPE 2 (sp).			

32, 34, 44, 46

HUISNUMMER; ~~28, 29~~.
TYPE 2spB

REVISIE

BETREFT	*18 WONINGEN DE BLOKWHERE VOLENDAM*	OPDRACHT GEVER	*AANNEMINGSBEDR. V/D HOGEN BV PAPAVERSTRAAT 22 VOLENDAM*			
E.T.B. Cas Sombroek B.V.	KOMO-INSTAL GECERTIFICEERD INSTALLATEUR JULIANAWEG 204 1131 DL POSTBUS 96 1130 AB VOLENDAM TEL: 0299 - 399444 FAX: 0299 - 399446 E-MAIL : TEKENKAMER@CASSOMBROEK.NL	DATUM	20-07-21	WIJZ. D		GET.	TJ
		WIJZ. A		WIJZ. E		SCHAAL	1:50
		WIJZ. B		WIJZ. F		BLAD NR.	05
		WIJZ. C		OFFERTENR.	20.307	WERK NR.	26-21